


Übersichtsplan: alle Räume im Bürgersaal Waren

Maßstab: 1:200

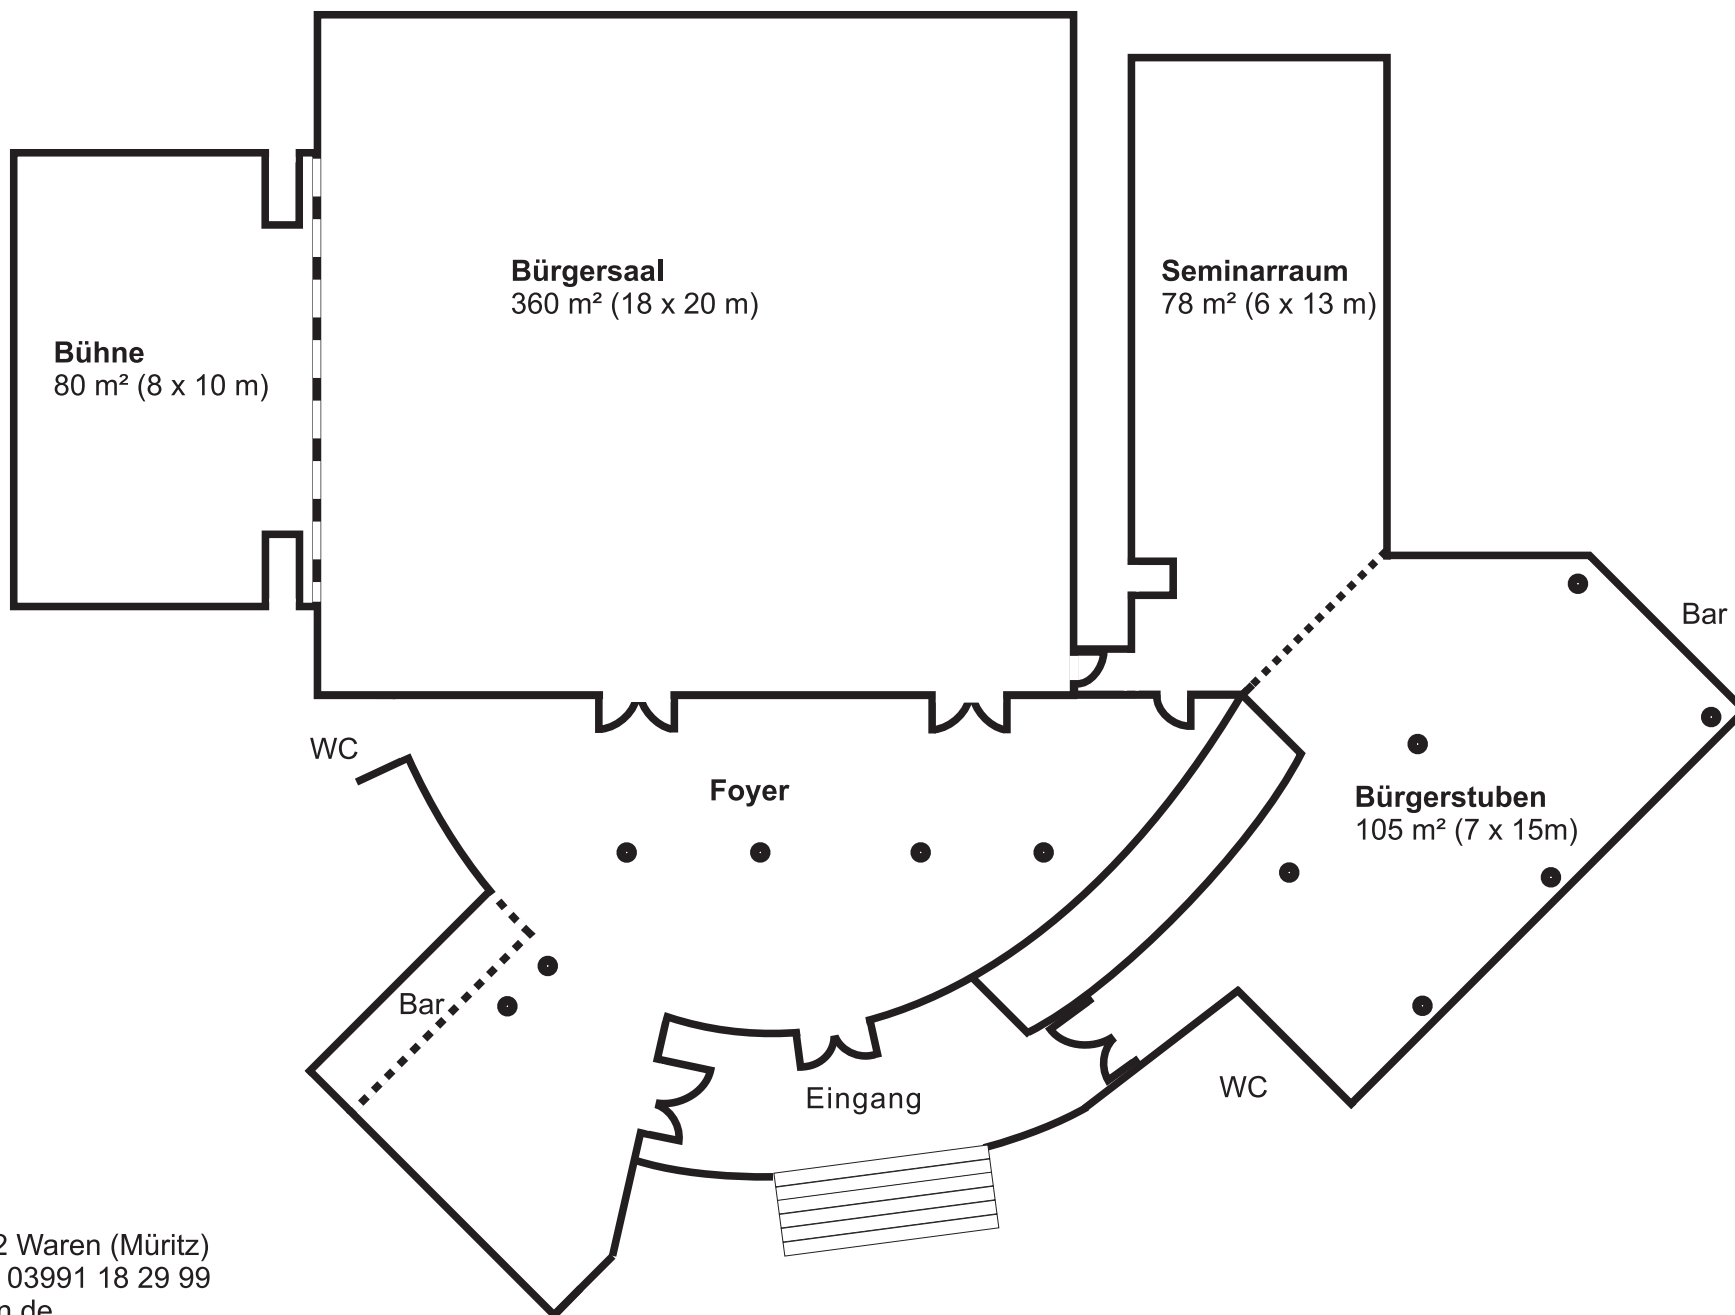

Bürgersaal Waren

Zum Amtsbrink 9, 17192 Waren (Müritz)

Tel. 03991 18 29-0, Fax 03991 18 29 99

info@buergersaal-waren.de

www.buergersaal-waren.de