


Konferenzraum (78 m²)

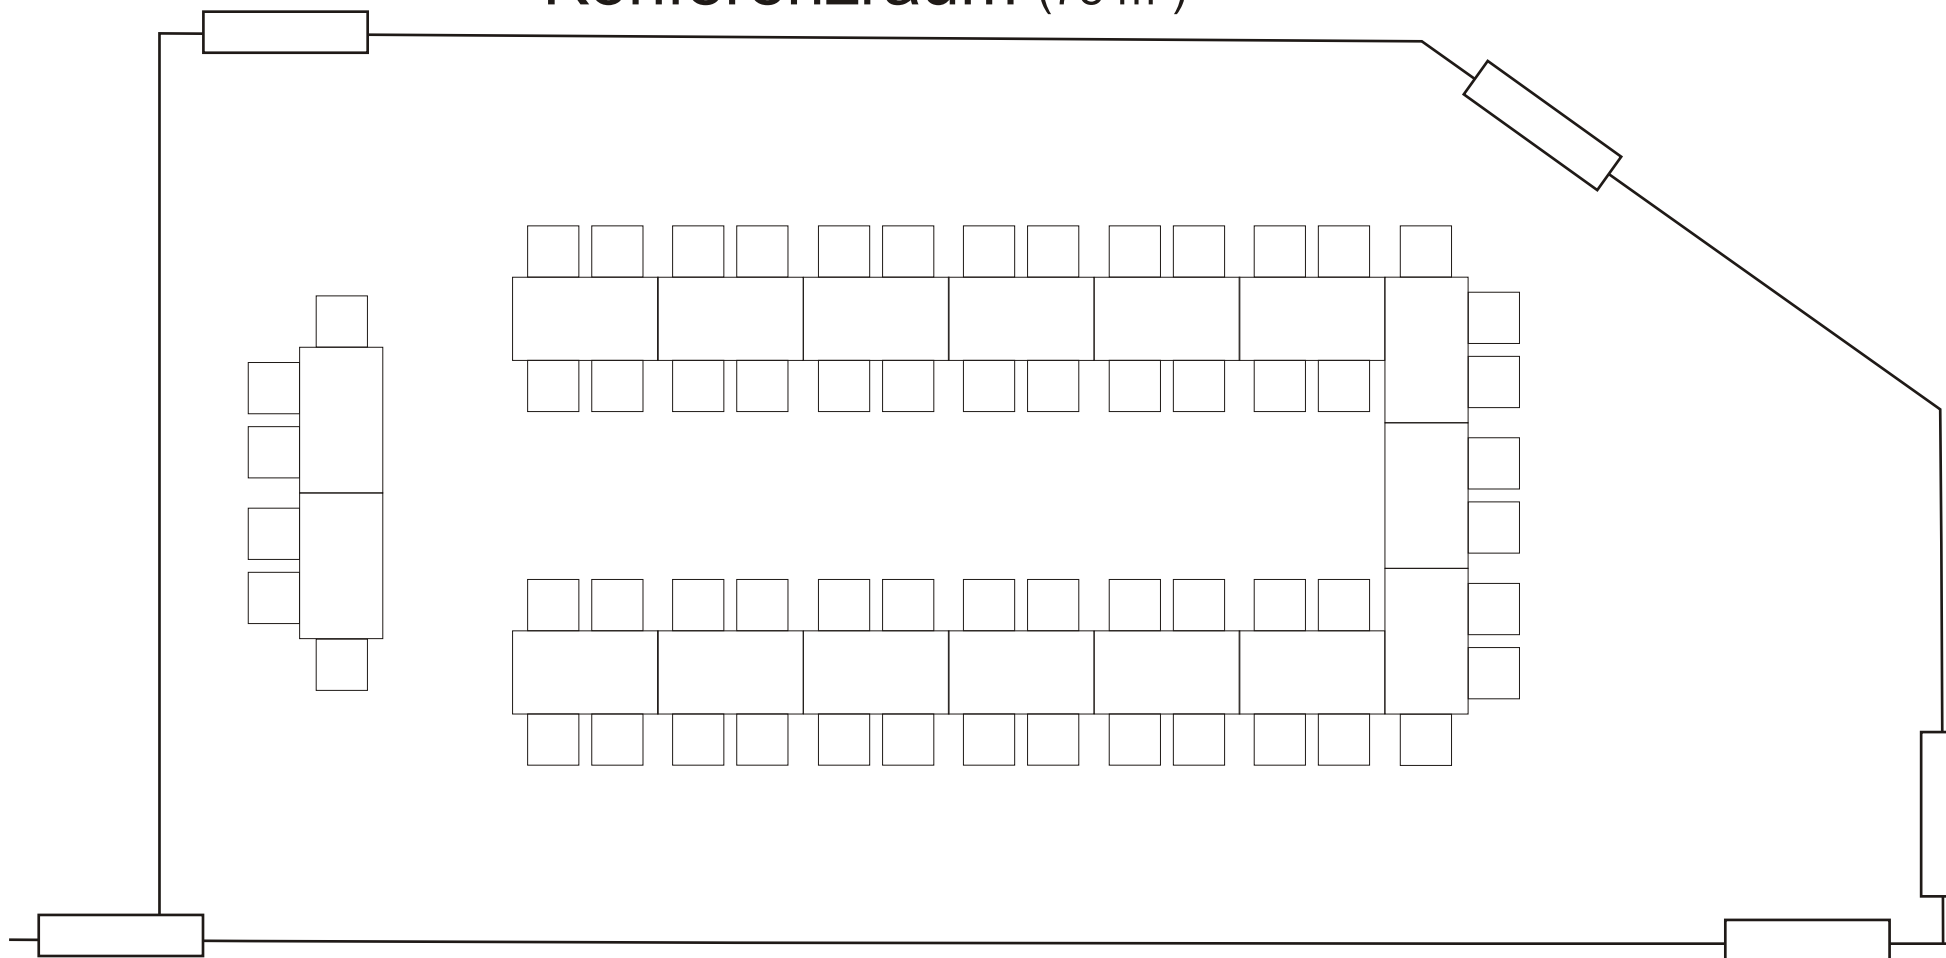

Bestuhlungsplan

Plätze: 62

Stand: 06.02.2007