


Konferenzraum (78 m²)

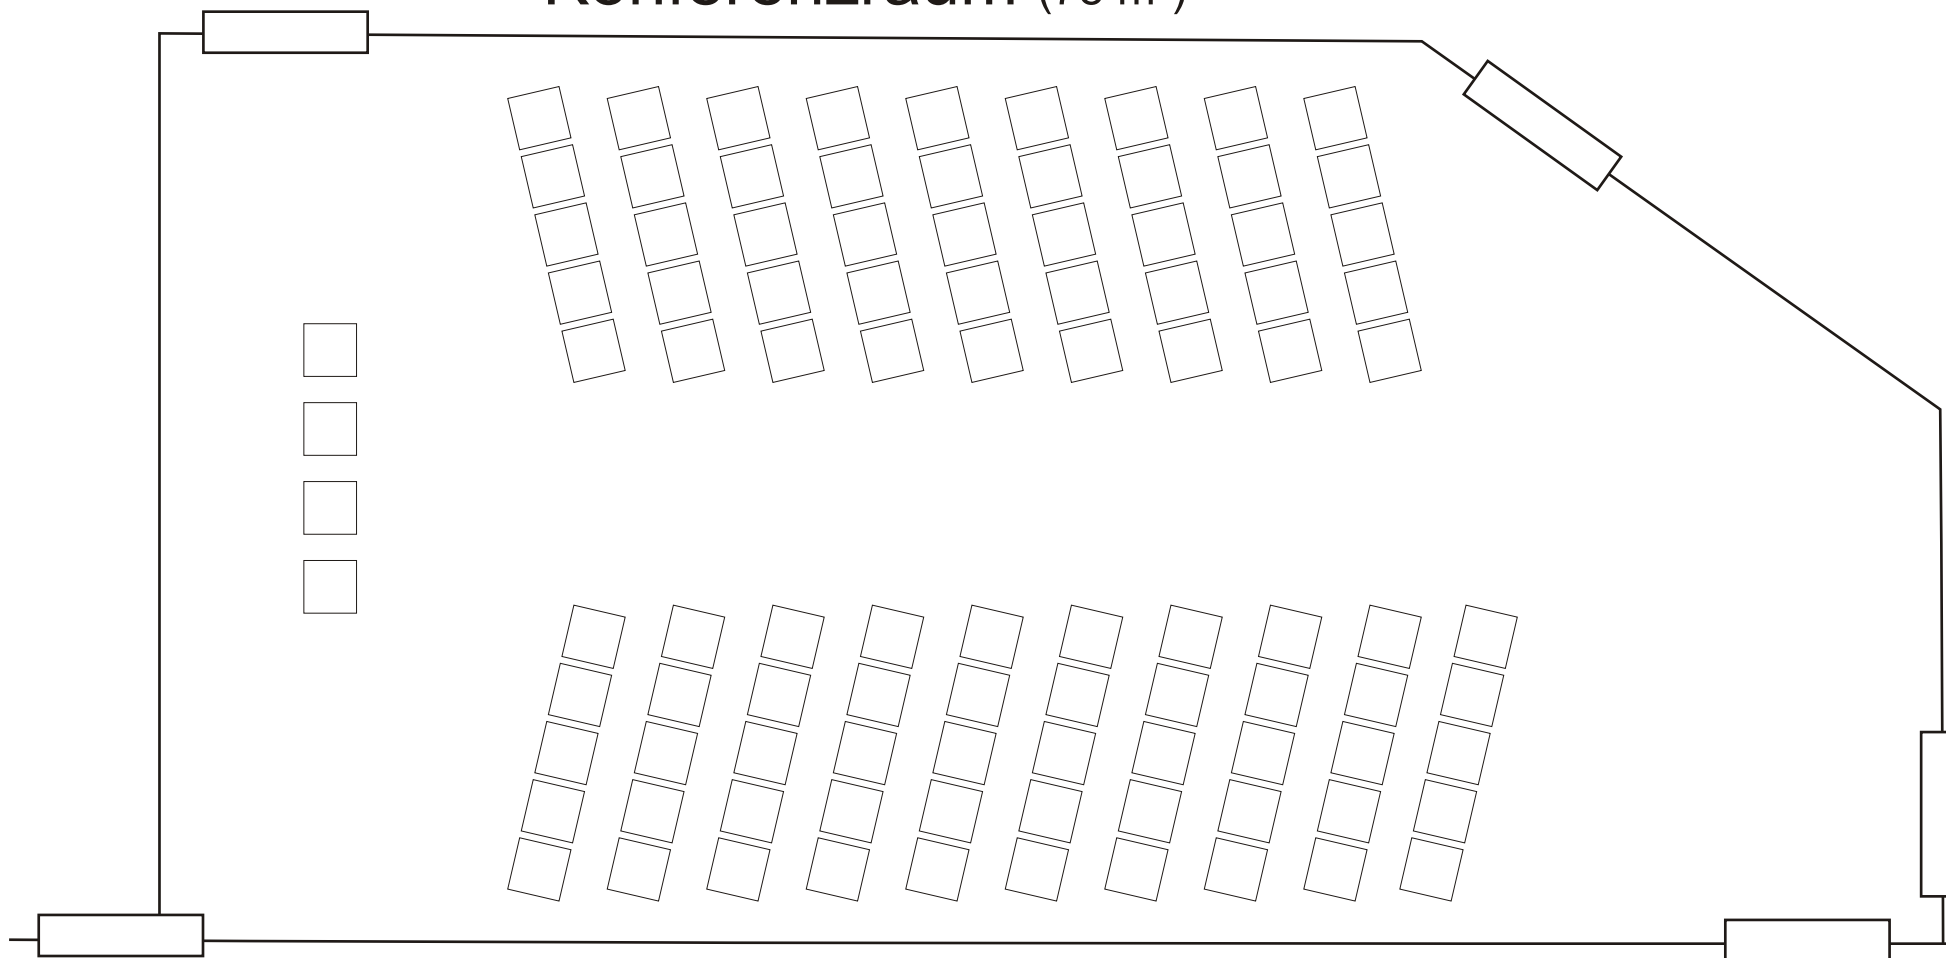

Bestuhlungsplan

Plätze: 99

Stand: 06.02.2007