


Konferenzraum (78 m²)

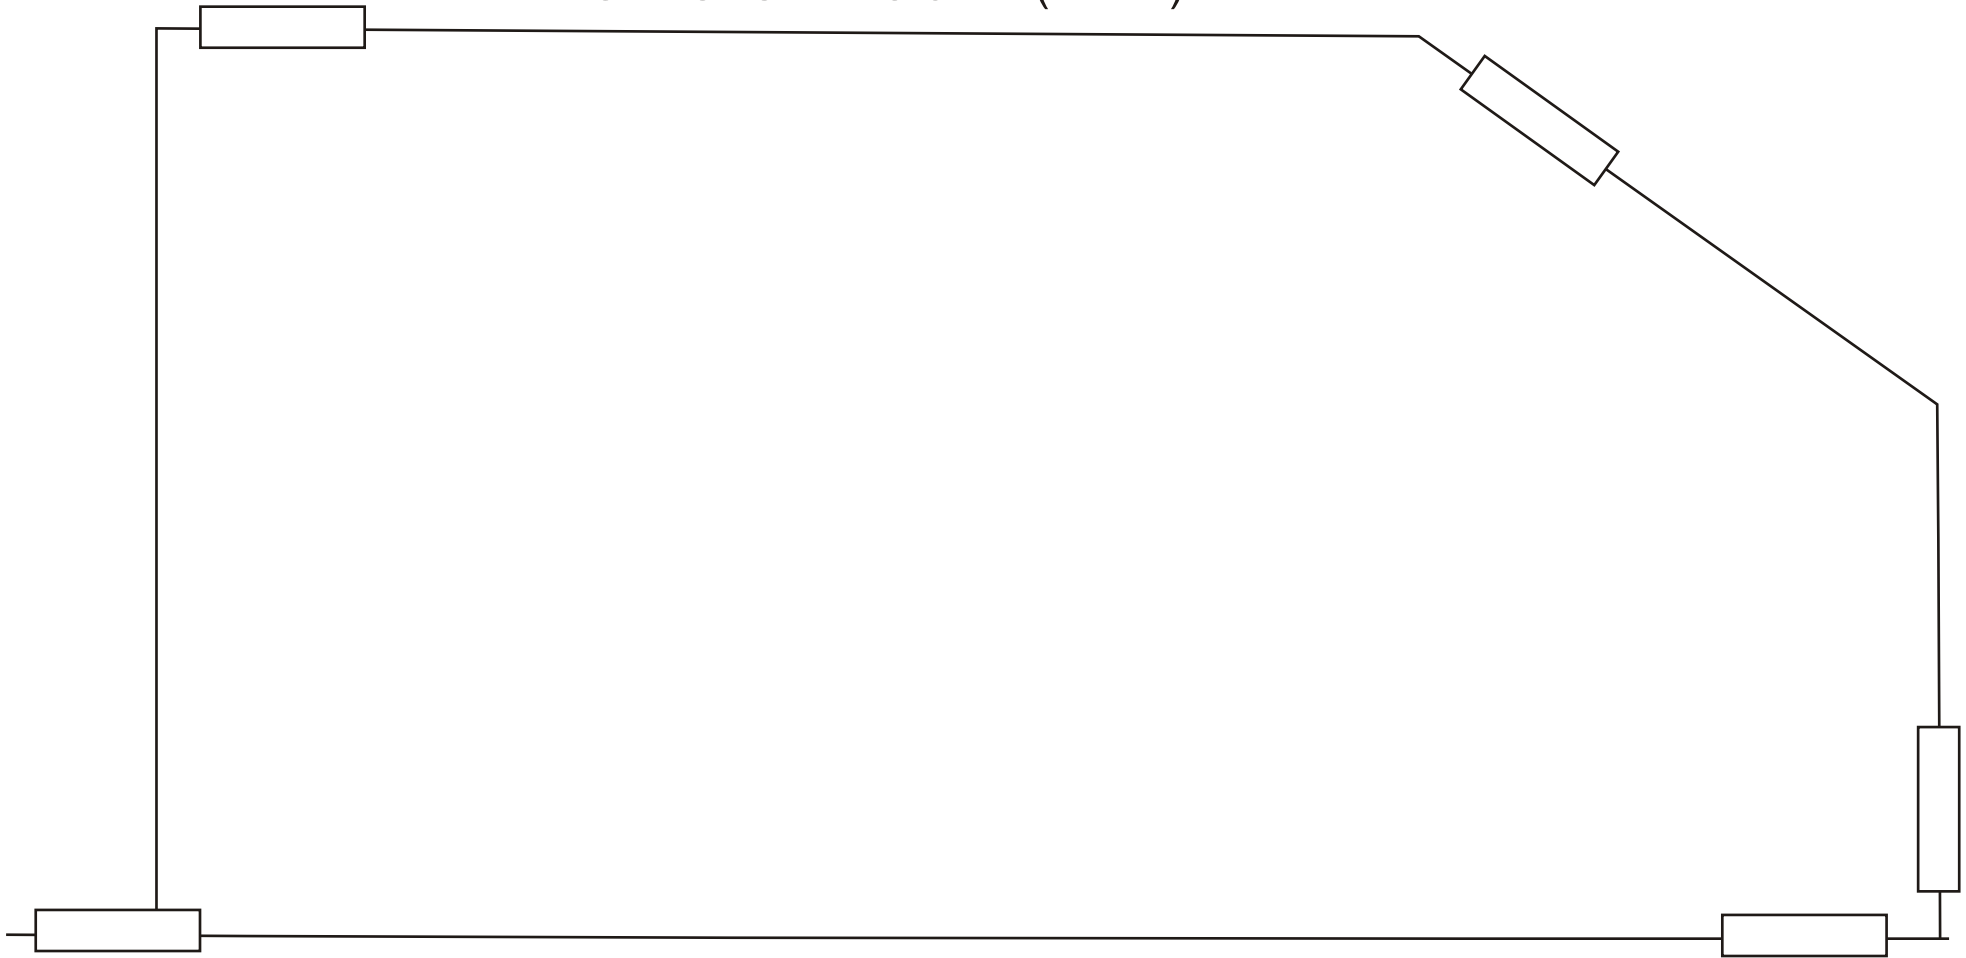

Bestuhlungsplan

Plätze:

Stand: 06.02.2007