


Bürgersaal 360 m² (18 x 20 m)

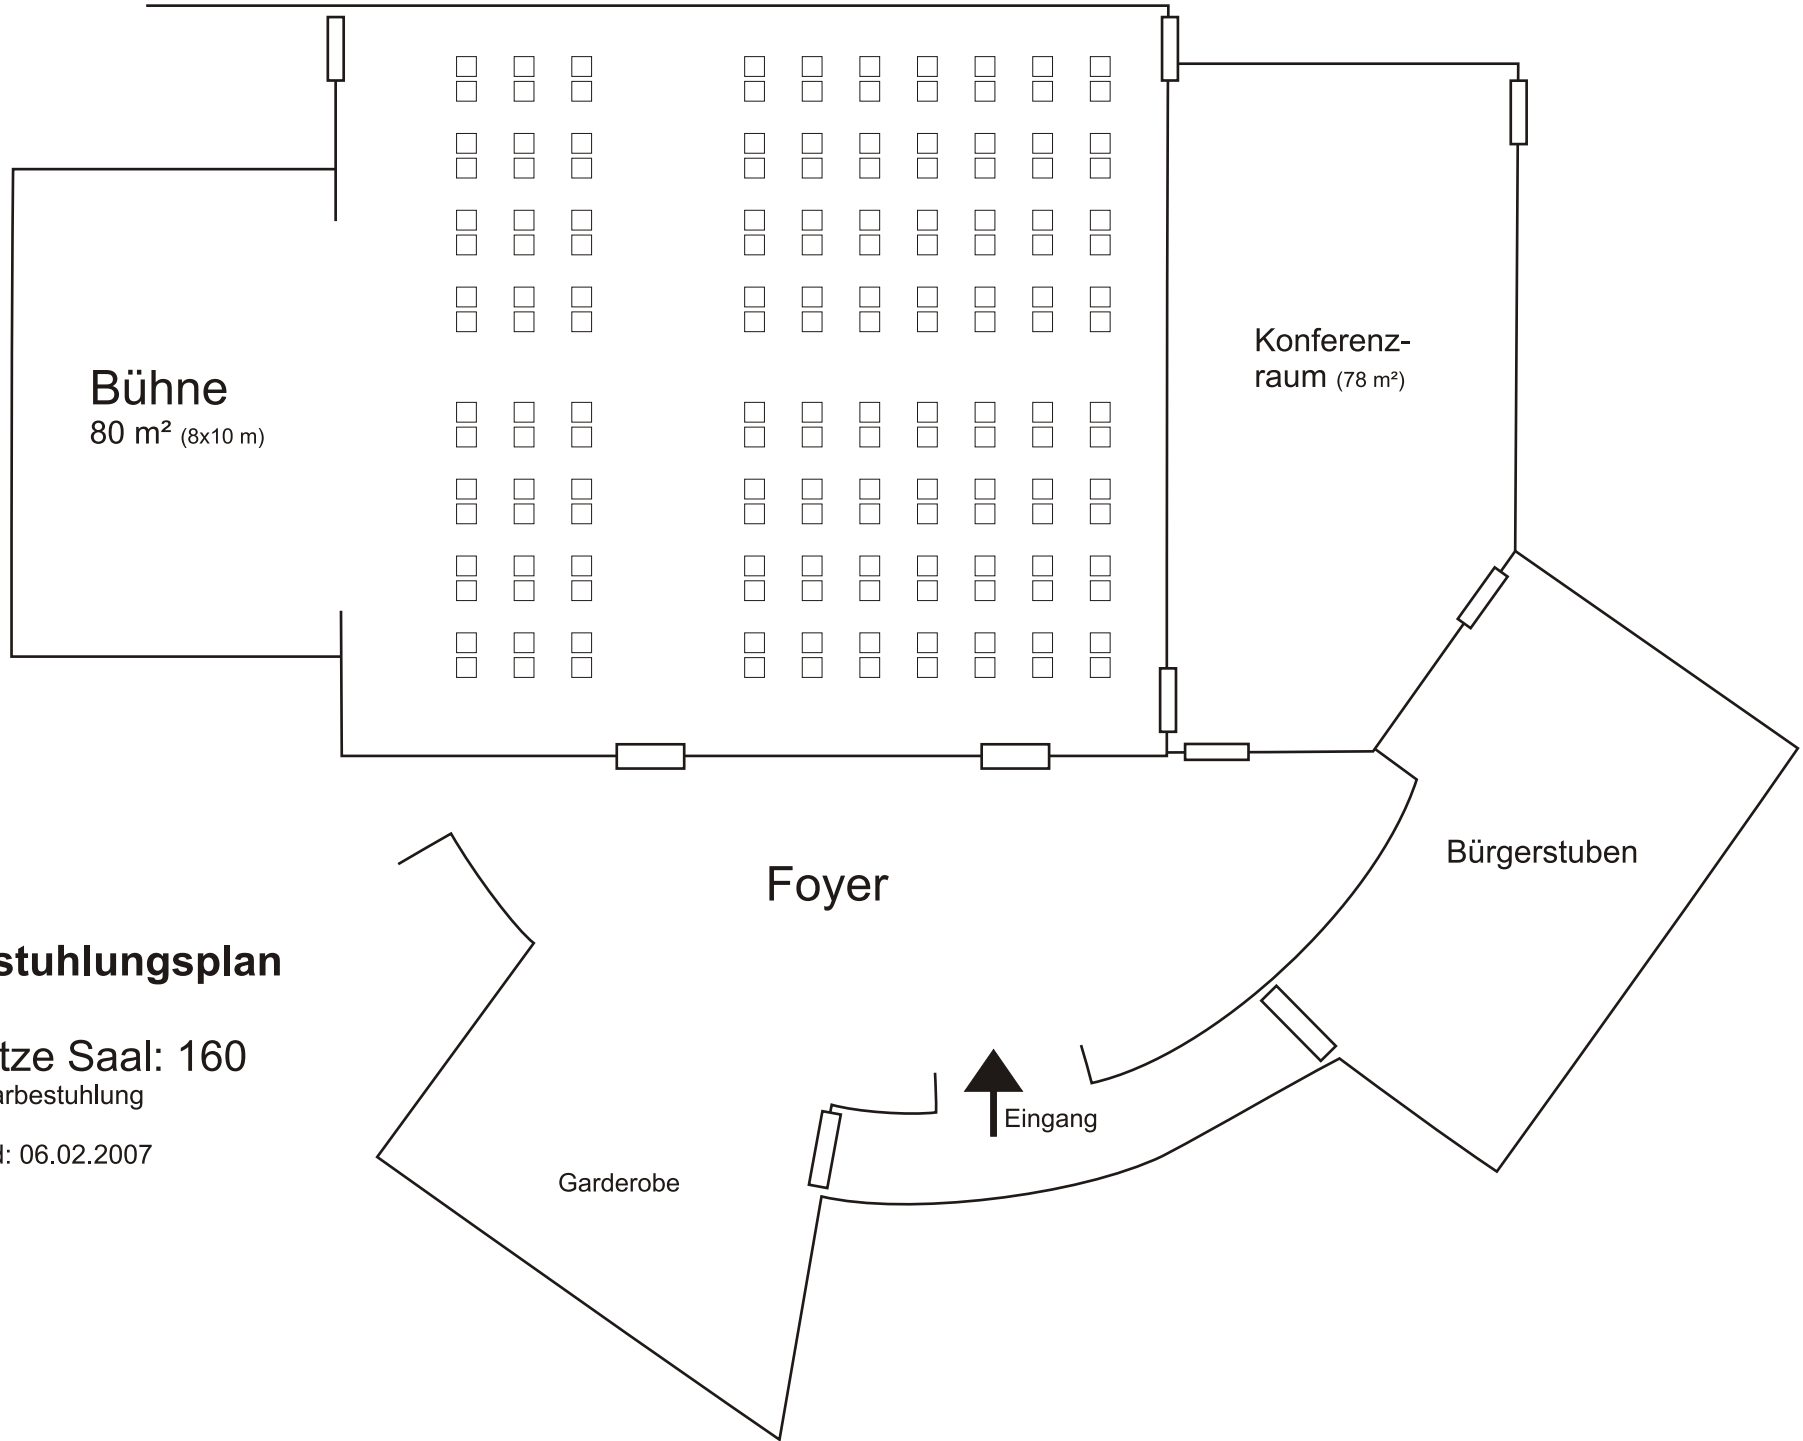

Bestuhlungsplan

Plätze Saal: 160

Plenarbestuhlung

Stand: 06.02.2007