


Bürgersaal 360 m² (18 x 20 m)

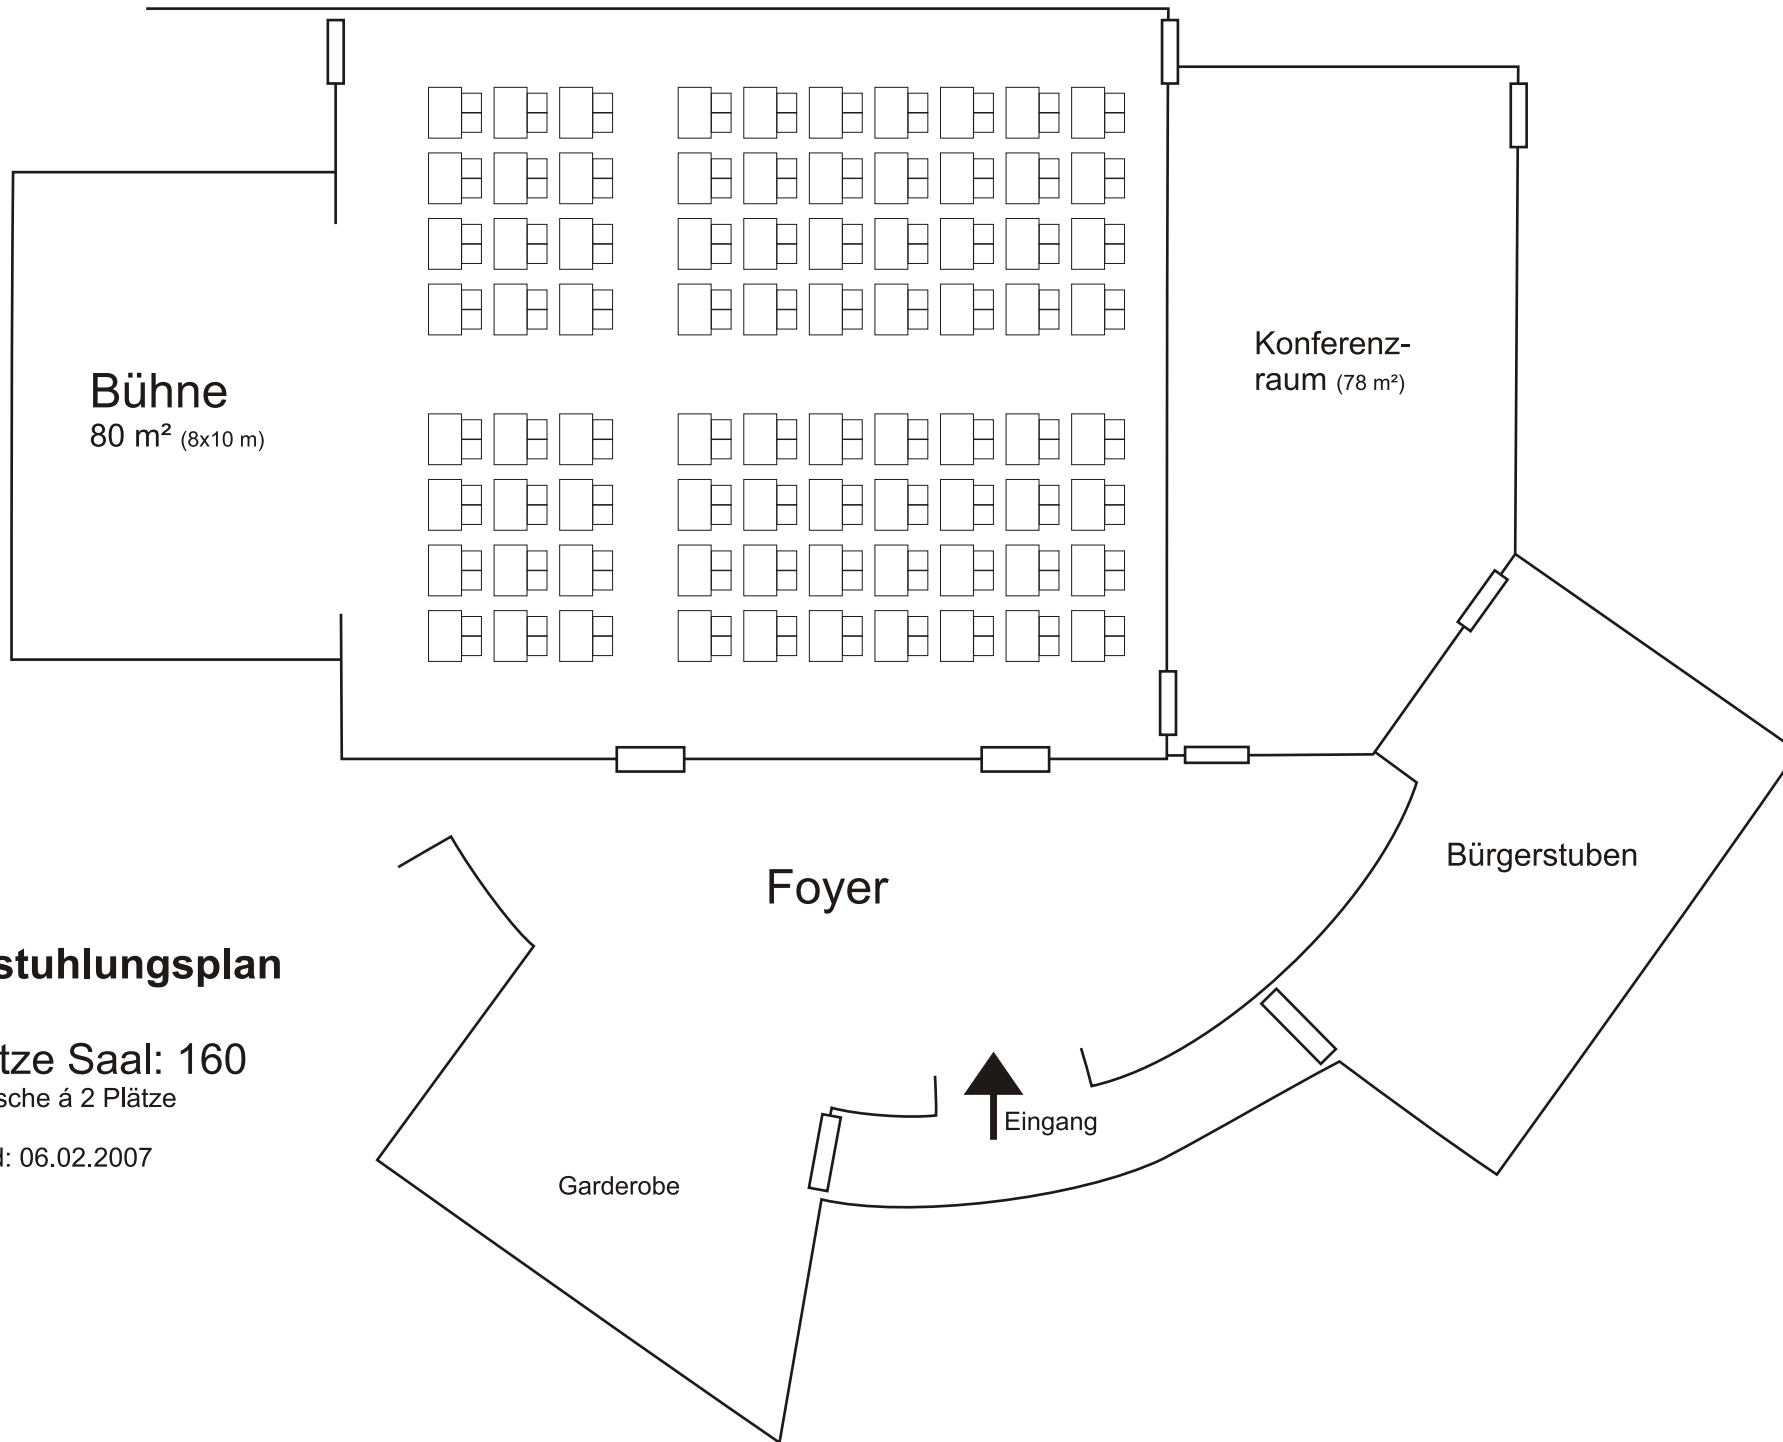

Bühne
80 m² (8x10 m)

Konferenzraum
(78 m²)

Foyer

Bürgerstuben

Bestuhlungsplan

Plätze Saal: 160
80 Tische á 2 Plätze

Stand: 06.02.2007

Garderobe

Eingang