


# Bürgersaal 360 m<sup>2</sup> (18 x 20 m)

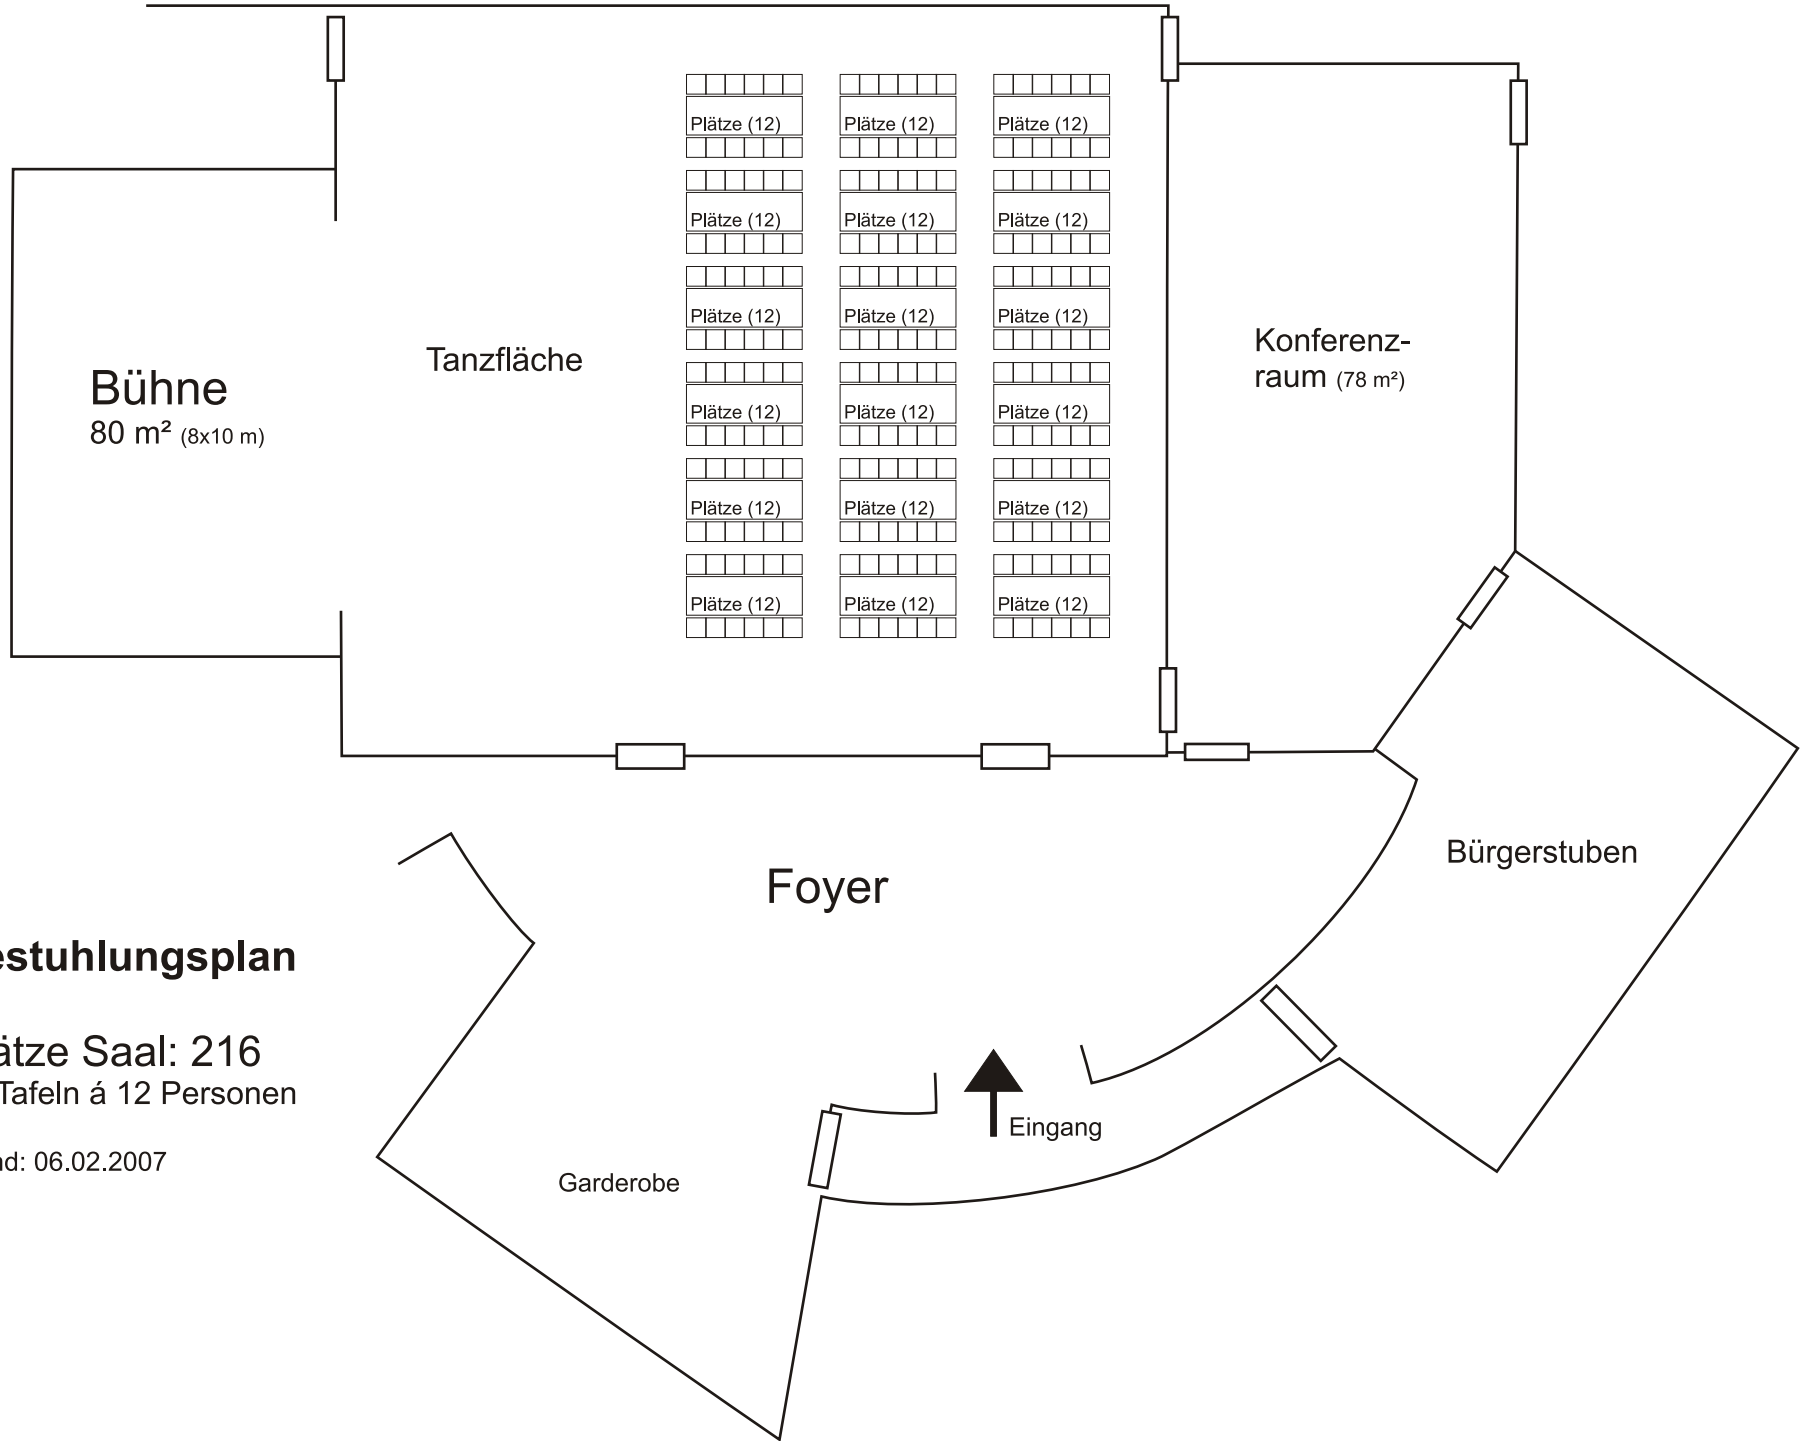

## Bestuhlungsplan

Plätze Saal: 216  
18 Tafeln á 12 Personen

Stand: 06.02.2007