


Bürgersaal 360 m² (18 x 20 m)

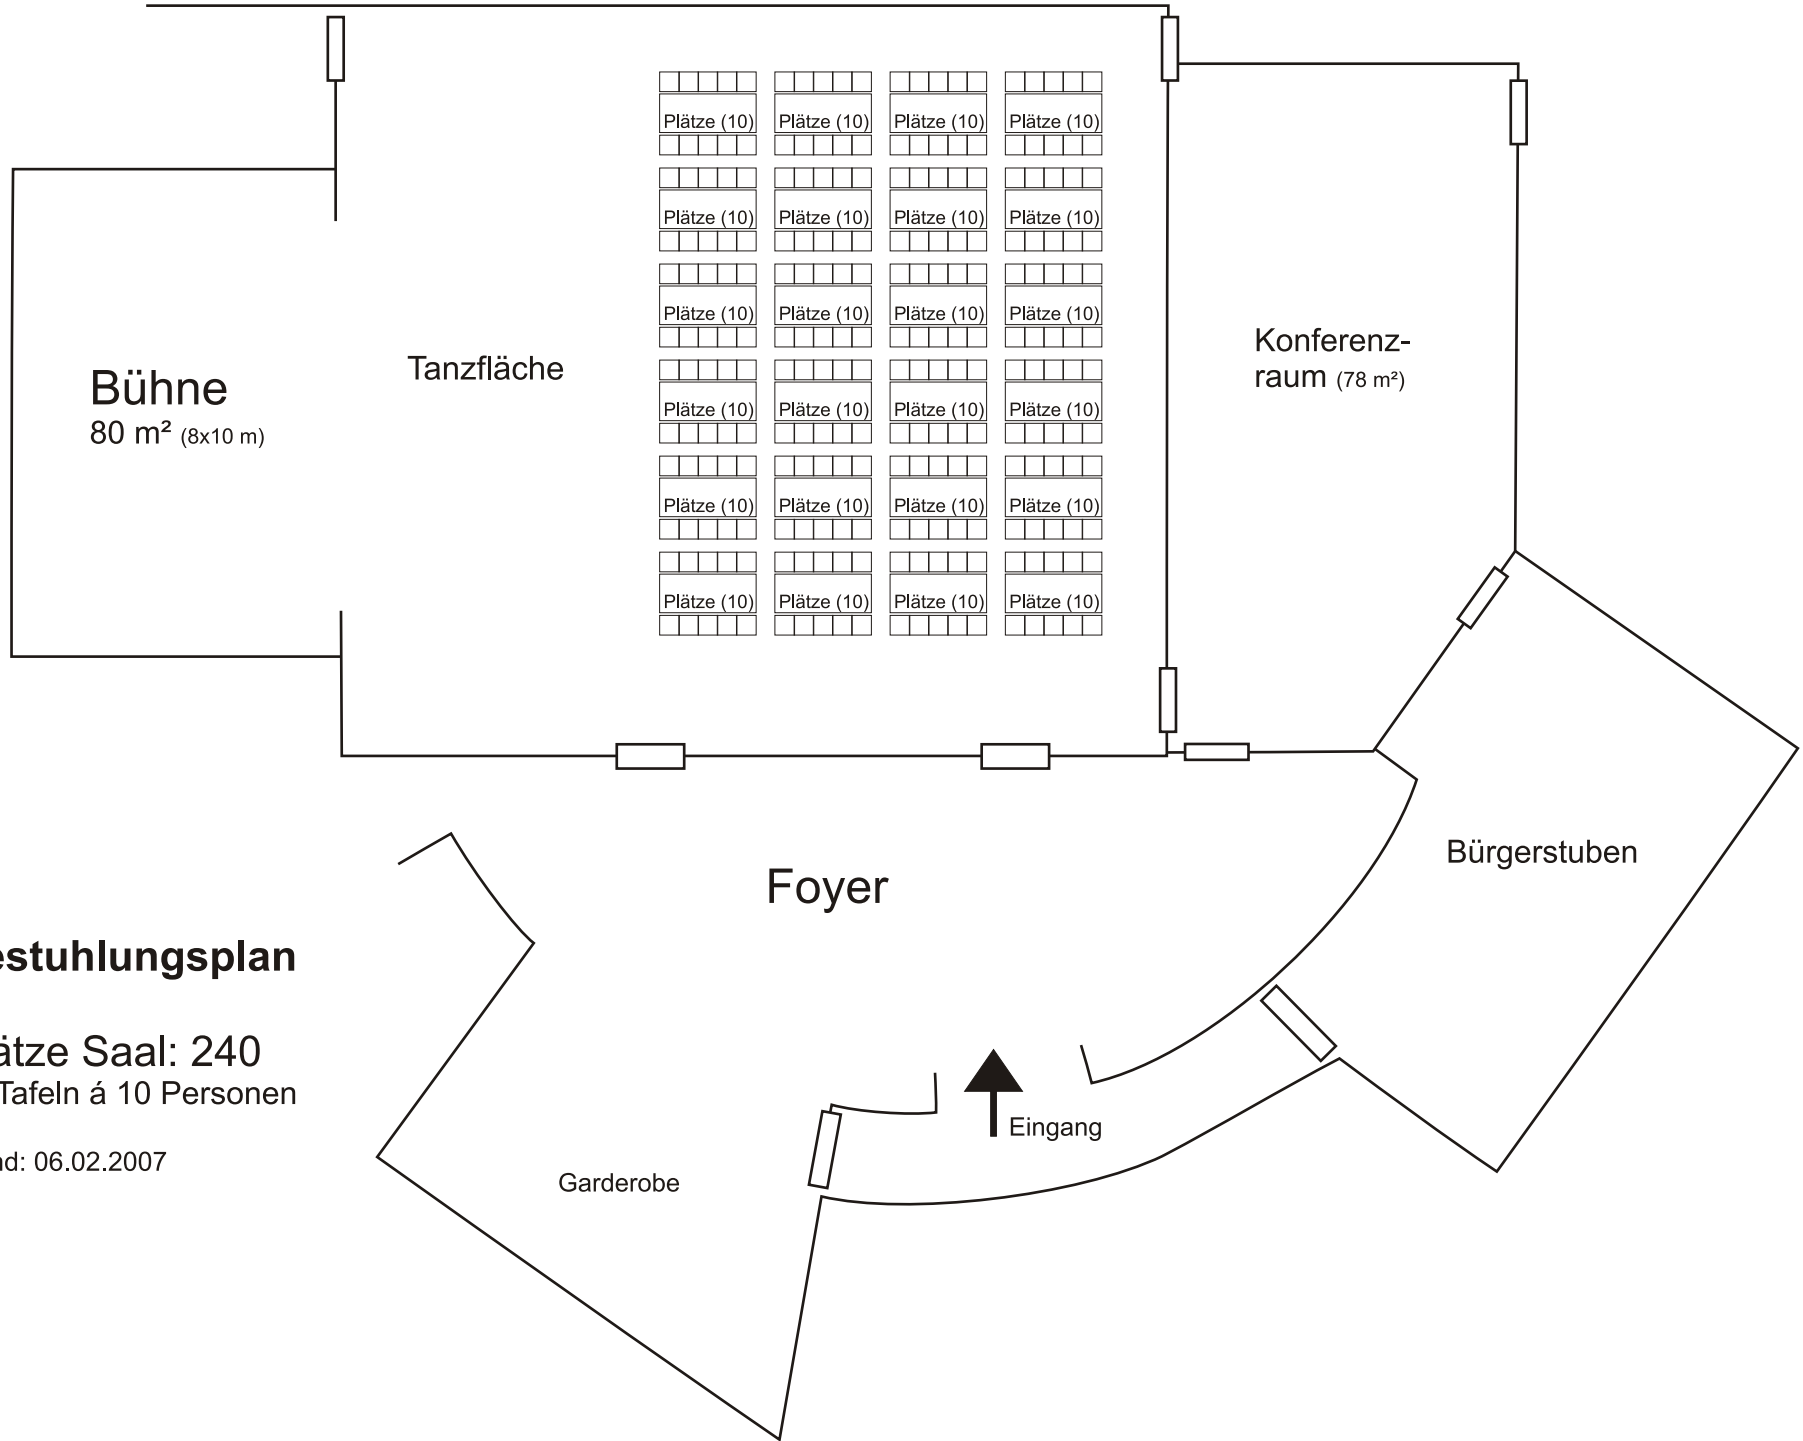

Bestuhlungsplan

Plätze Saal: 240
24 Tafeln á 10 Personen

Stand: 06.02.2007