

Bestuhlung Seminarraum


Tischbestuhlung (U-Form)

Plätze: 62

Maßstab: 1:100

Seminarraum 78 m² (6 x 13 m)

Spiegelwand, ausfahrbare Leinwand

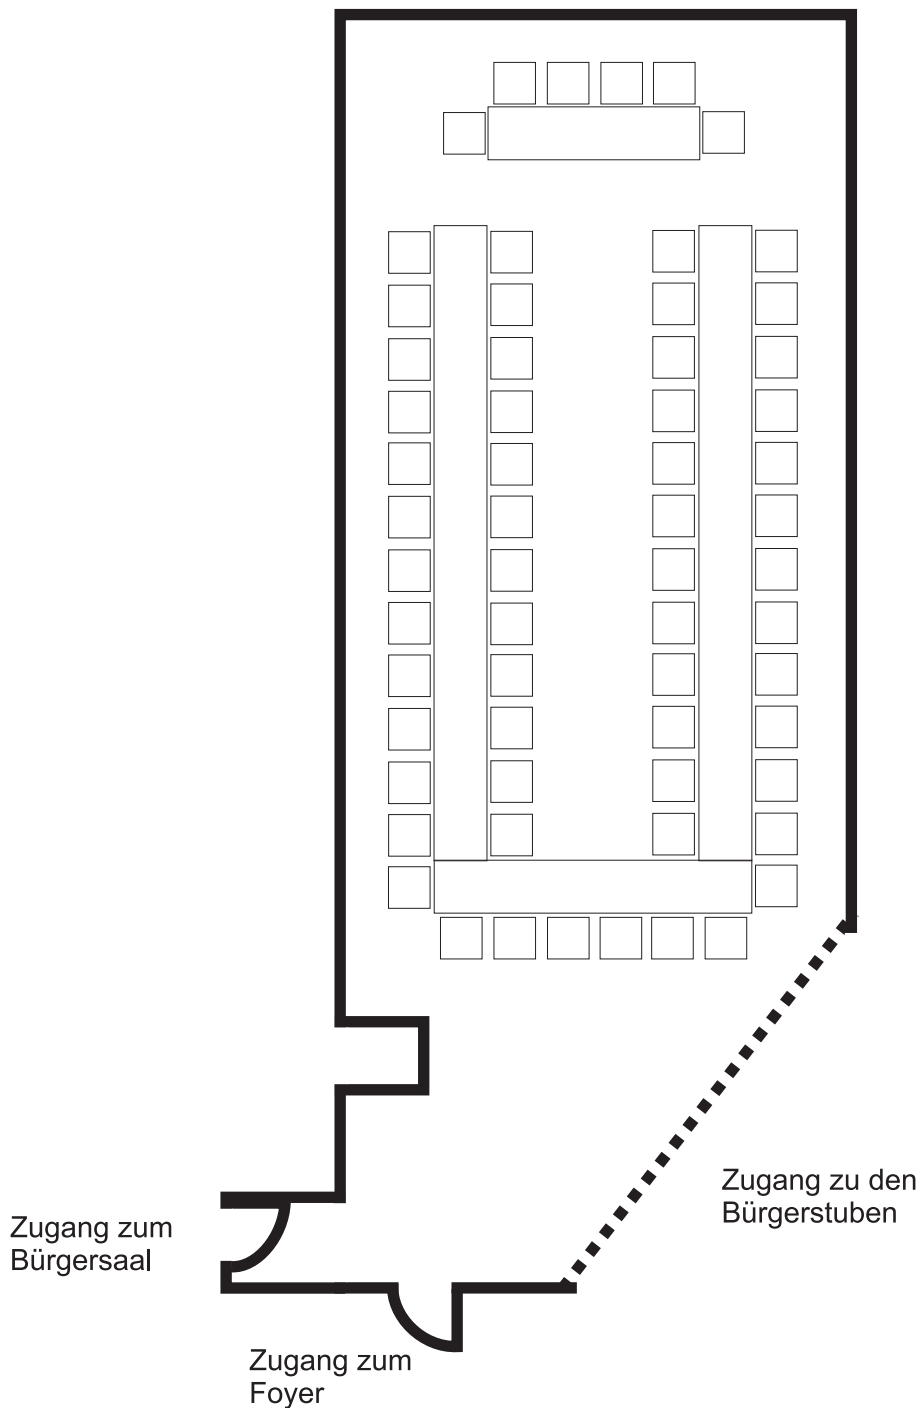

Bürgersaal Waren

Zum Amtsbrink 9, 17192 Waren (Müritz)

Tel. 03991 18 29-0, Fax 03991 18 29 99

info@buergersaal-waren.de

www.buergersaal-waren.de